


CORTILE INTERNO

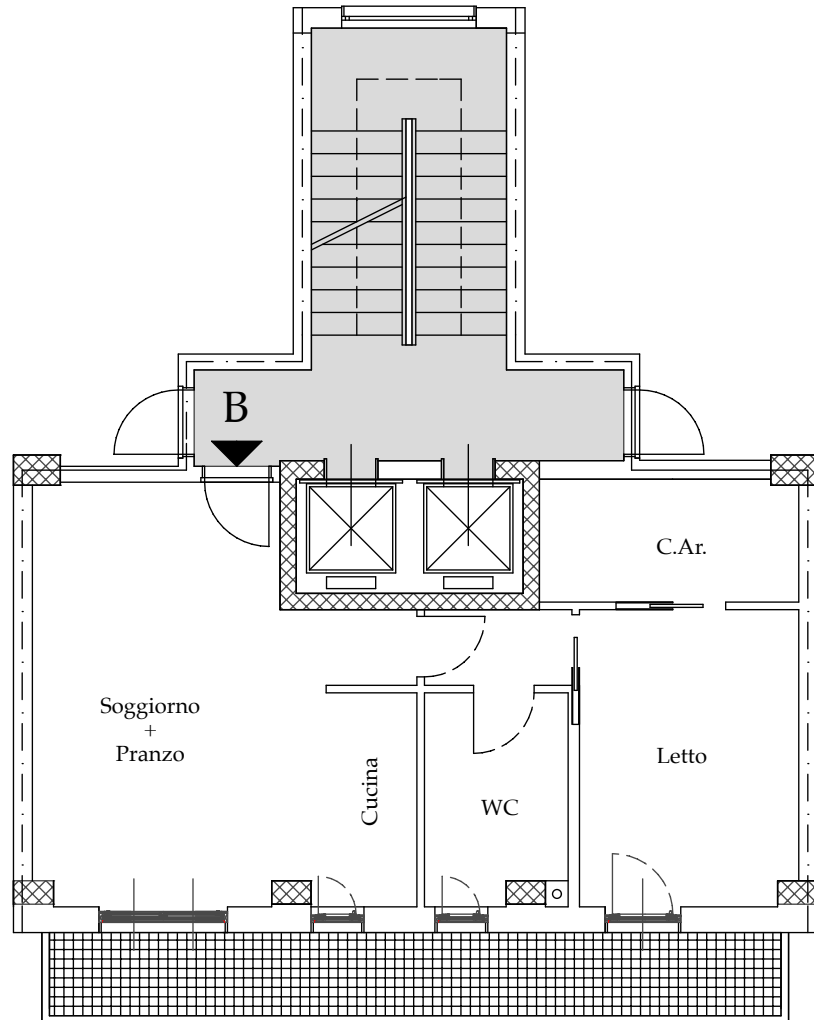

CORSO ITALIA

SCALA 1:100

## PALAZZO METROPOLIS - BARI

Pianta PIANO TIPO

Unità Abitativa: B

Sup. Interna: 59,00 mq

Sup. Esterna: 12,00 mq

Totale Sup. Commerciale: 63,00 mq

Volumi Metropolitan srl - Via Cardassi, 75 - 70121 BARI  
P.IVA 07265360722  
[www.palazzometropolis.it](http://www.palazzometropolis.it) - [volumimetropolitansrl@hotmail.com](mailto:volumimetropolitansrl@hotmail.com)